

DEPARTAMENTOS

BARRIO LAS CASAS

DEPARTAMENTOS


LA HIGUERA



DPTO A (Área 72.87m²)

EL DEPARTAMENTO SE ENTREGA CON:

- 2 dormitorios
- Cocina Americana
- 2 Baños
- Bodega
- 1 Parqueadero

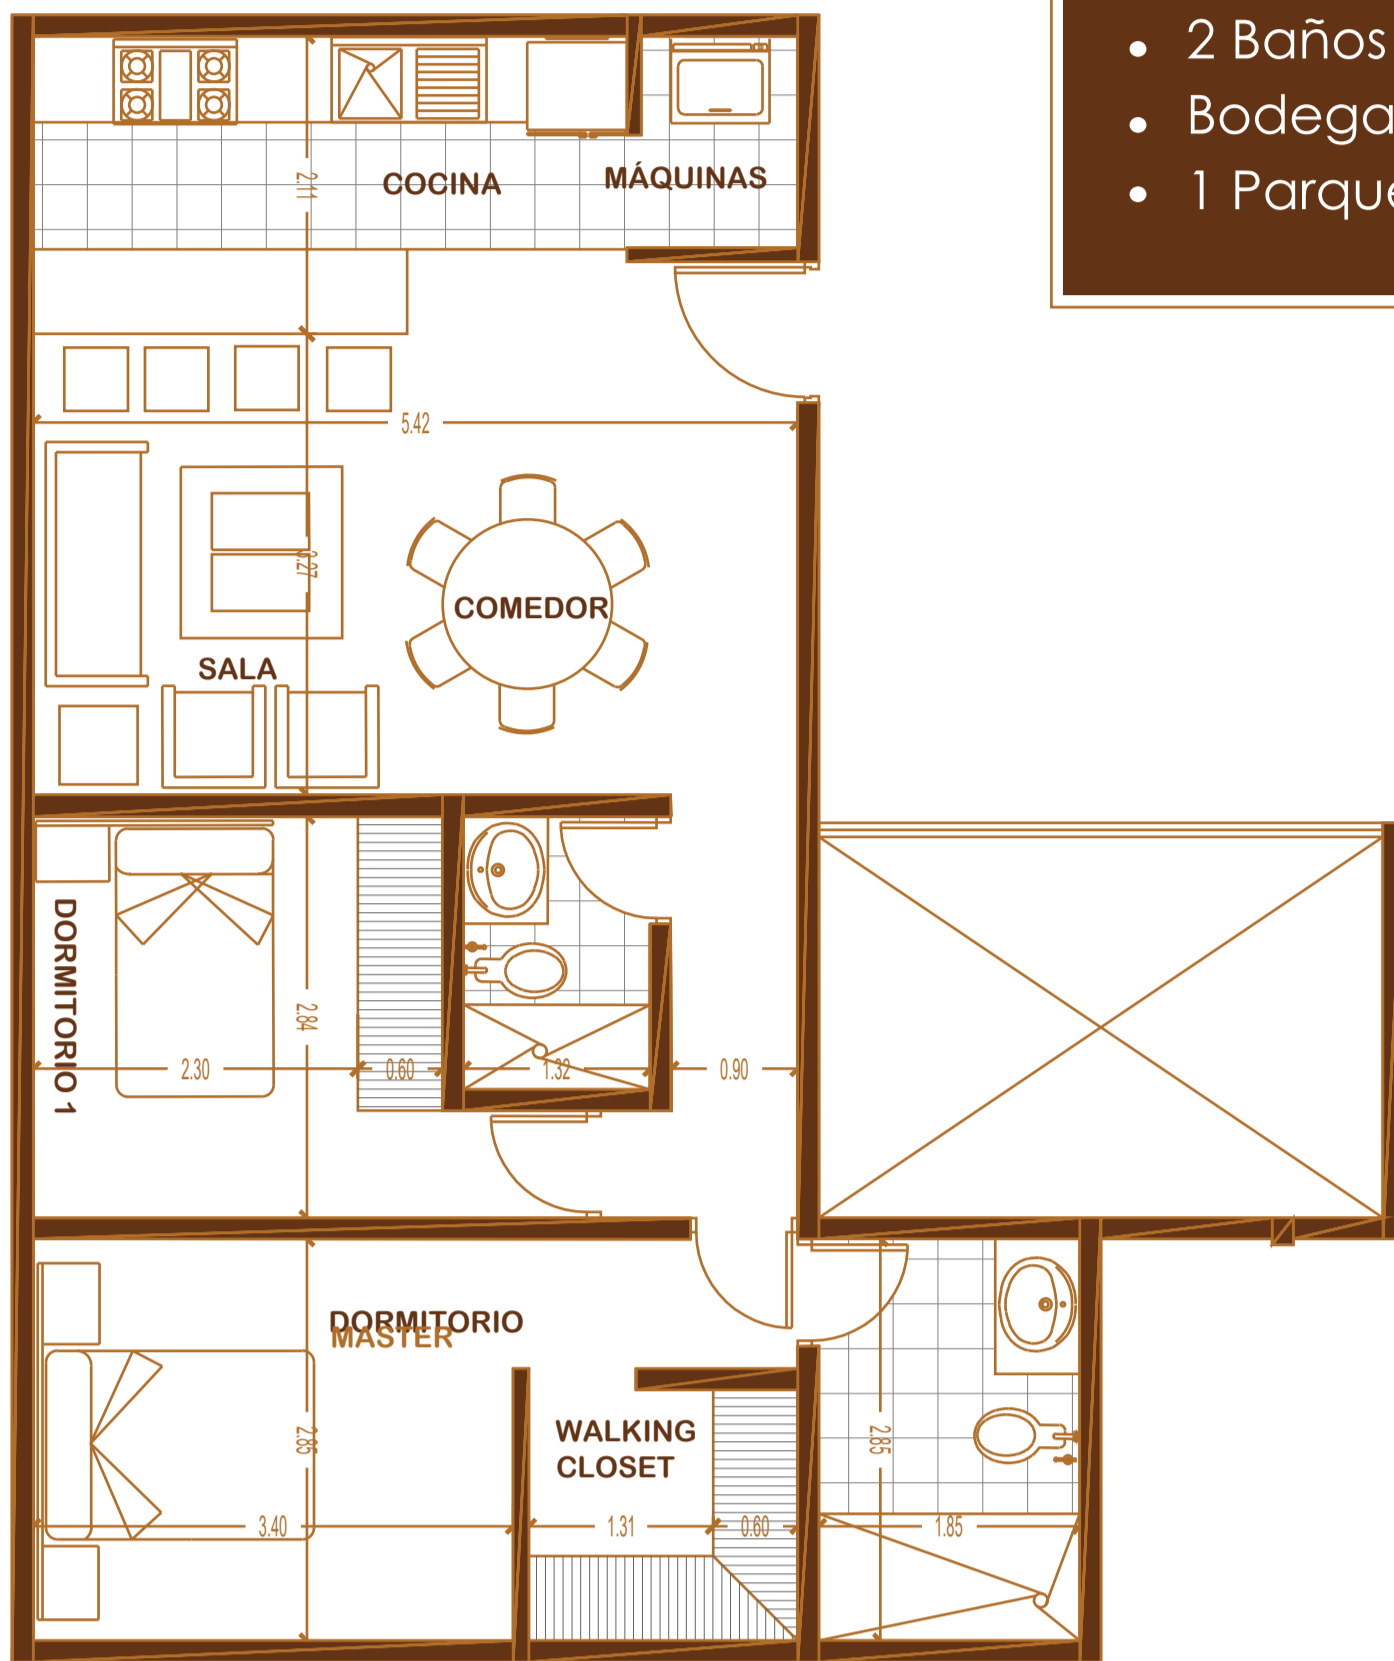

Dormitorio Master



- Piso de porcelanato tipo madera o piso flotante (opcional)
- Walking closet en melamínico, con diseño interior
- Baño completo

Sala Comedor




- Puerta principal de melamínico
- Piso de porcelanato tipo madera
- Muebles con diseño interior
- Ventanas de aluminio maderado

Cocina Americana



- Piso de Porcelanato
- Mesones de granito
- Muebles bajos y altos en melamínico
- Accesorios FV

Baño:

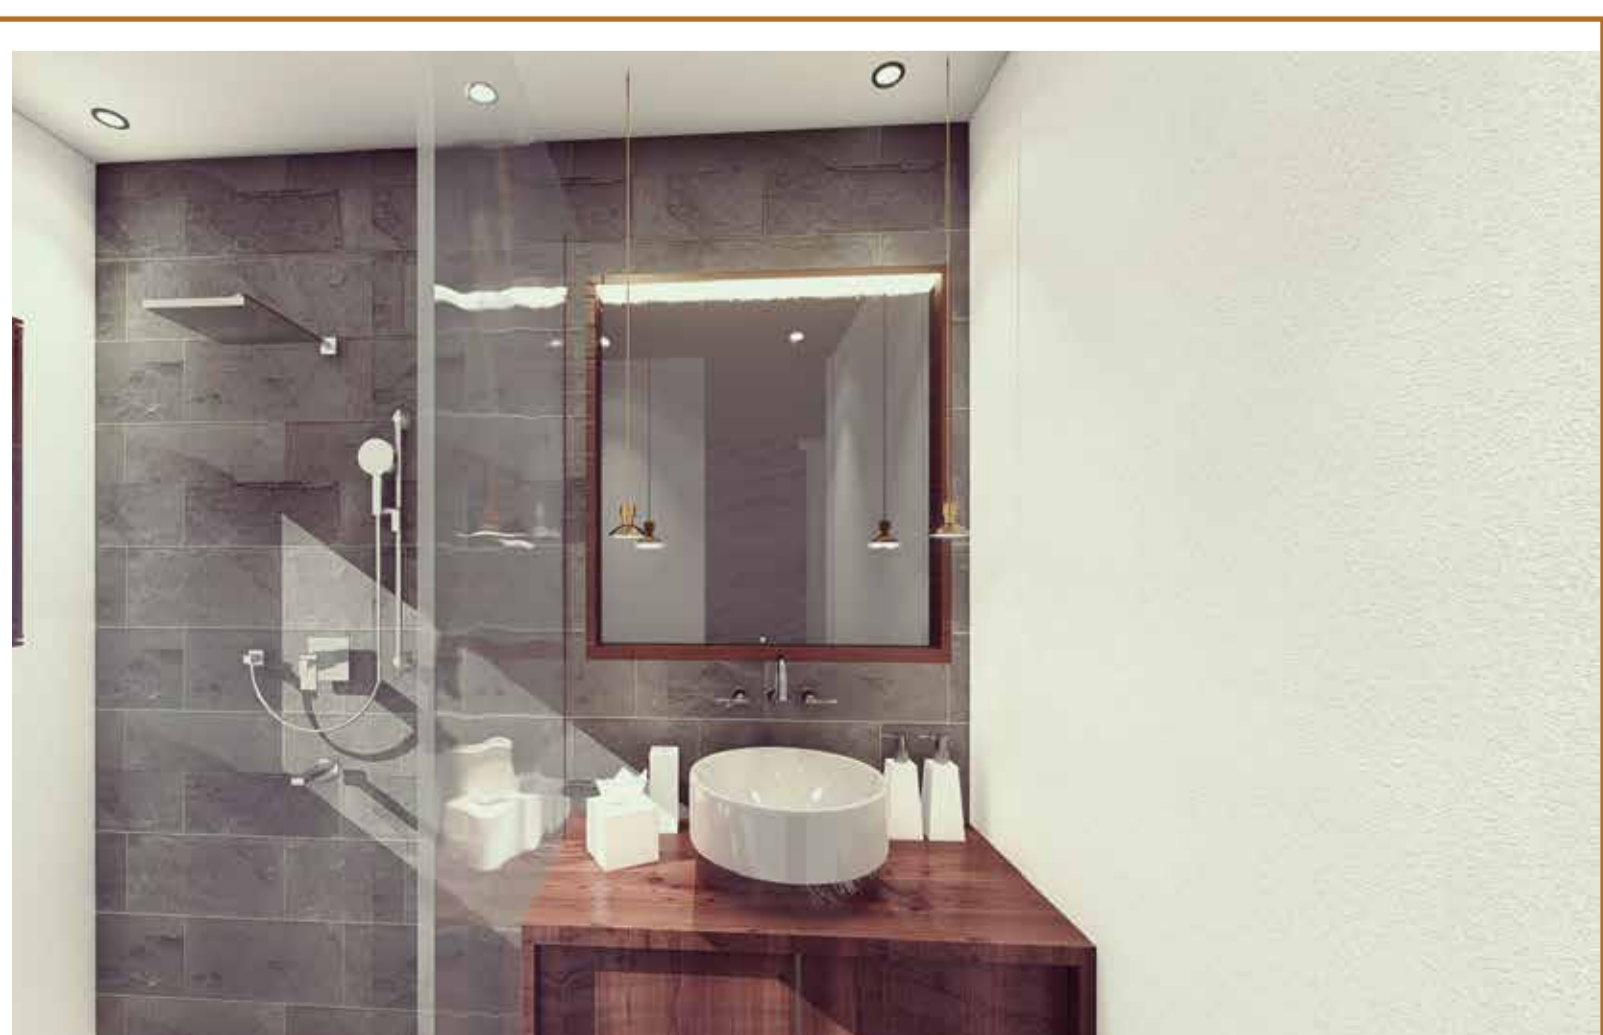

- Porcelanato
- Inodoro, lavamanos y accesorios Briggs