

# DEPARTAMENTOS

BARRIO LAS CASAS



DEPARTAMENTOS



DPTO C (Área 82.55 m<sup>2</sup>)

EL DEPARTAMENTO SE ENTREGA CON:

- 2 dormitorios
- Cocina Americana
- 2 Baños
- Bodega
- 1 Parqueadero

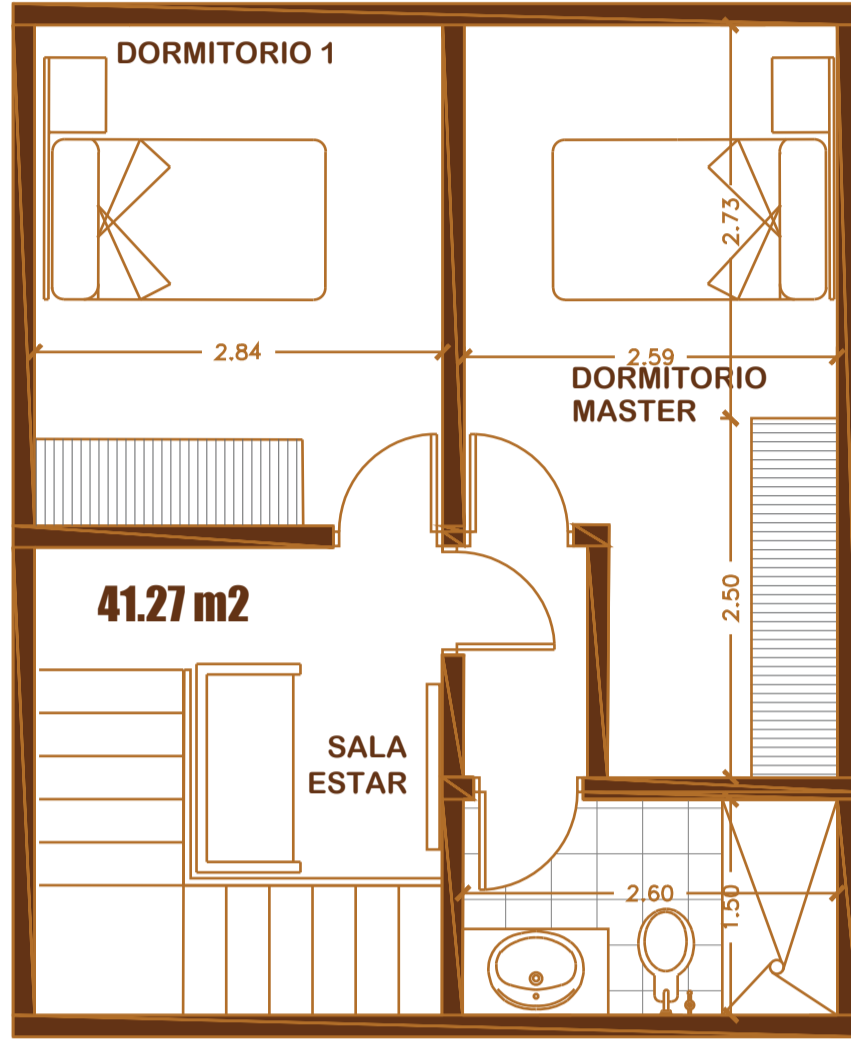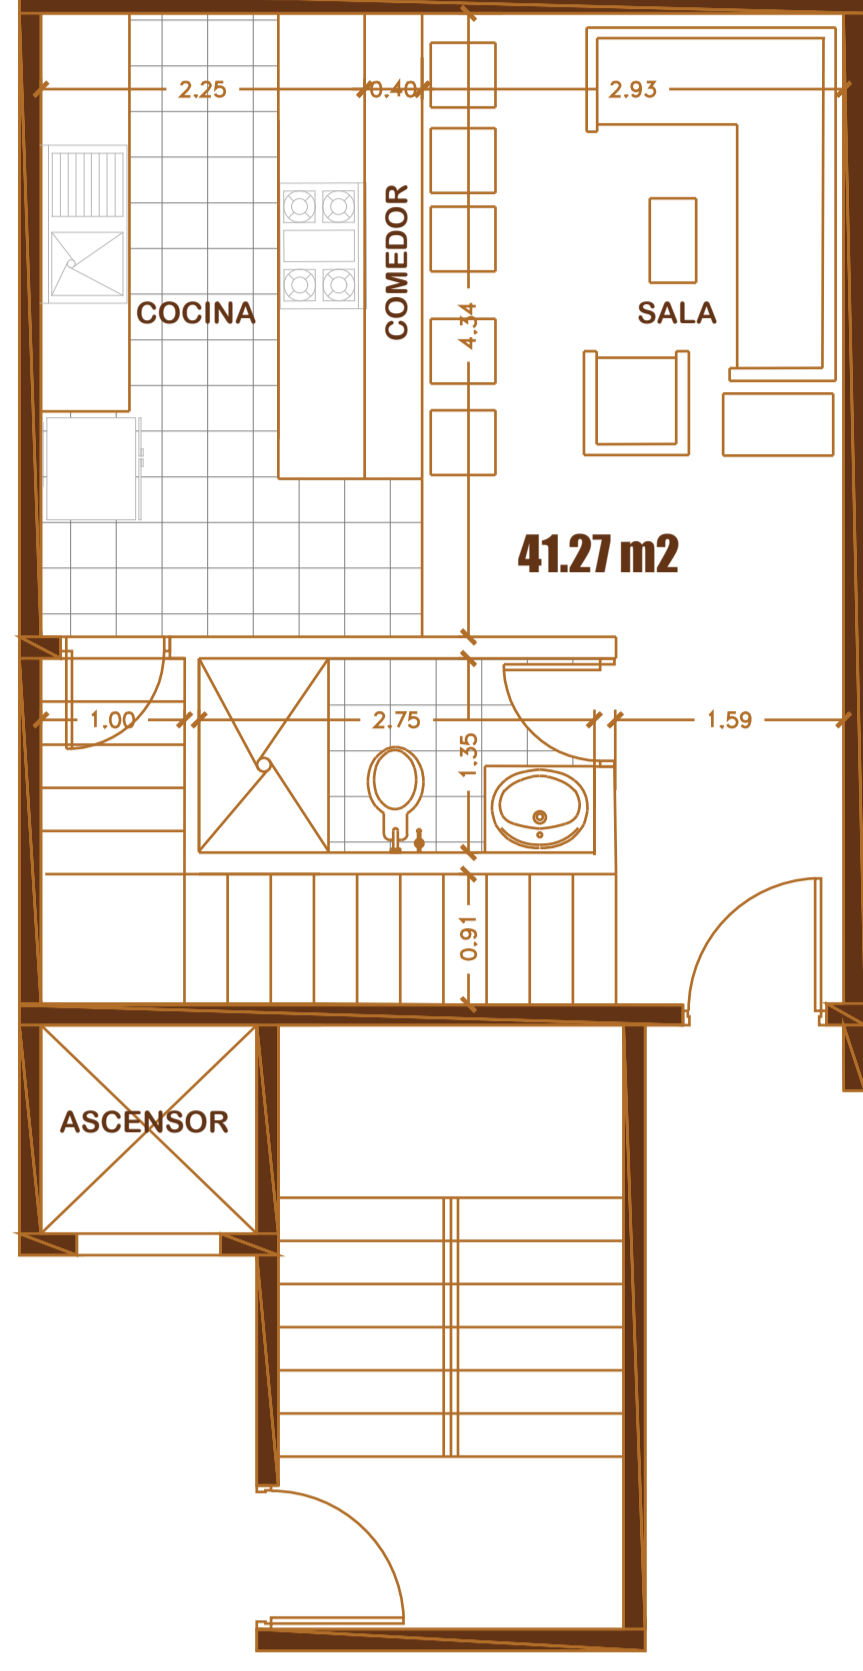

## Dormitorio Master



- Piso de porcelanato tipo madera o piso flotante (opcional)
- Walking closet en melamínico, con diseño interior
- Baño completo

## Sala Comedor




- Puerta principal de melamínico
- Piso de porcelanato tipo madera
- Muebles con diseño interior
- Ventanas de aluminio maderado

## Cocina Americana



- Piso de Porcelanato
- Mesones de granito
- Muebles bajos y altos en melamínico
- Accesorios FV

## Baño:

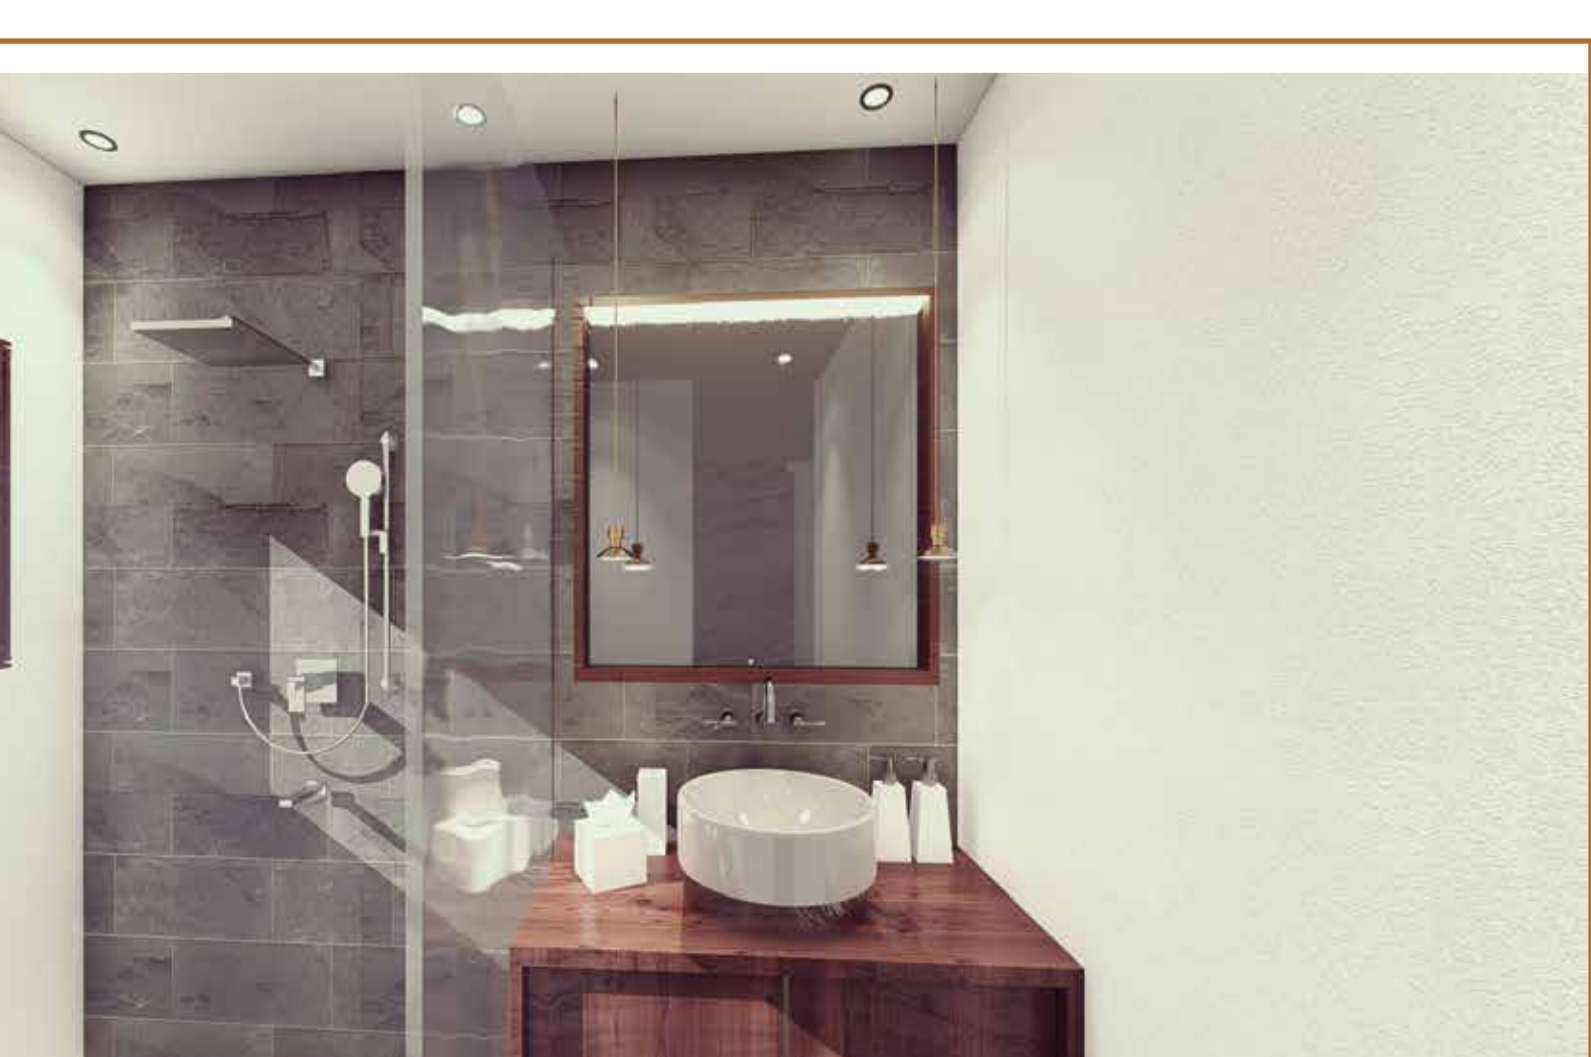

- Porcelanato
- Inodoro, lavamanos y accesorios Briggs