

DEPARTAMENTOS

con ubicación estratégica

STRATTO



DPTO E (Área 81.68 m²)

EL DEPARTAMENTO SE ENTREGA CON:


- 2 Dormitorios
- Cocina Americana
- 2.5 Baños
- Bodega
- Área externa 14.75m²

Dormitorio Master




- Piso flotante
- Techos con detalle de iluminación indirecta
- Baño completo
- Vestidor

Sala Comedor

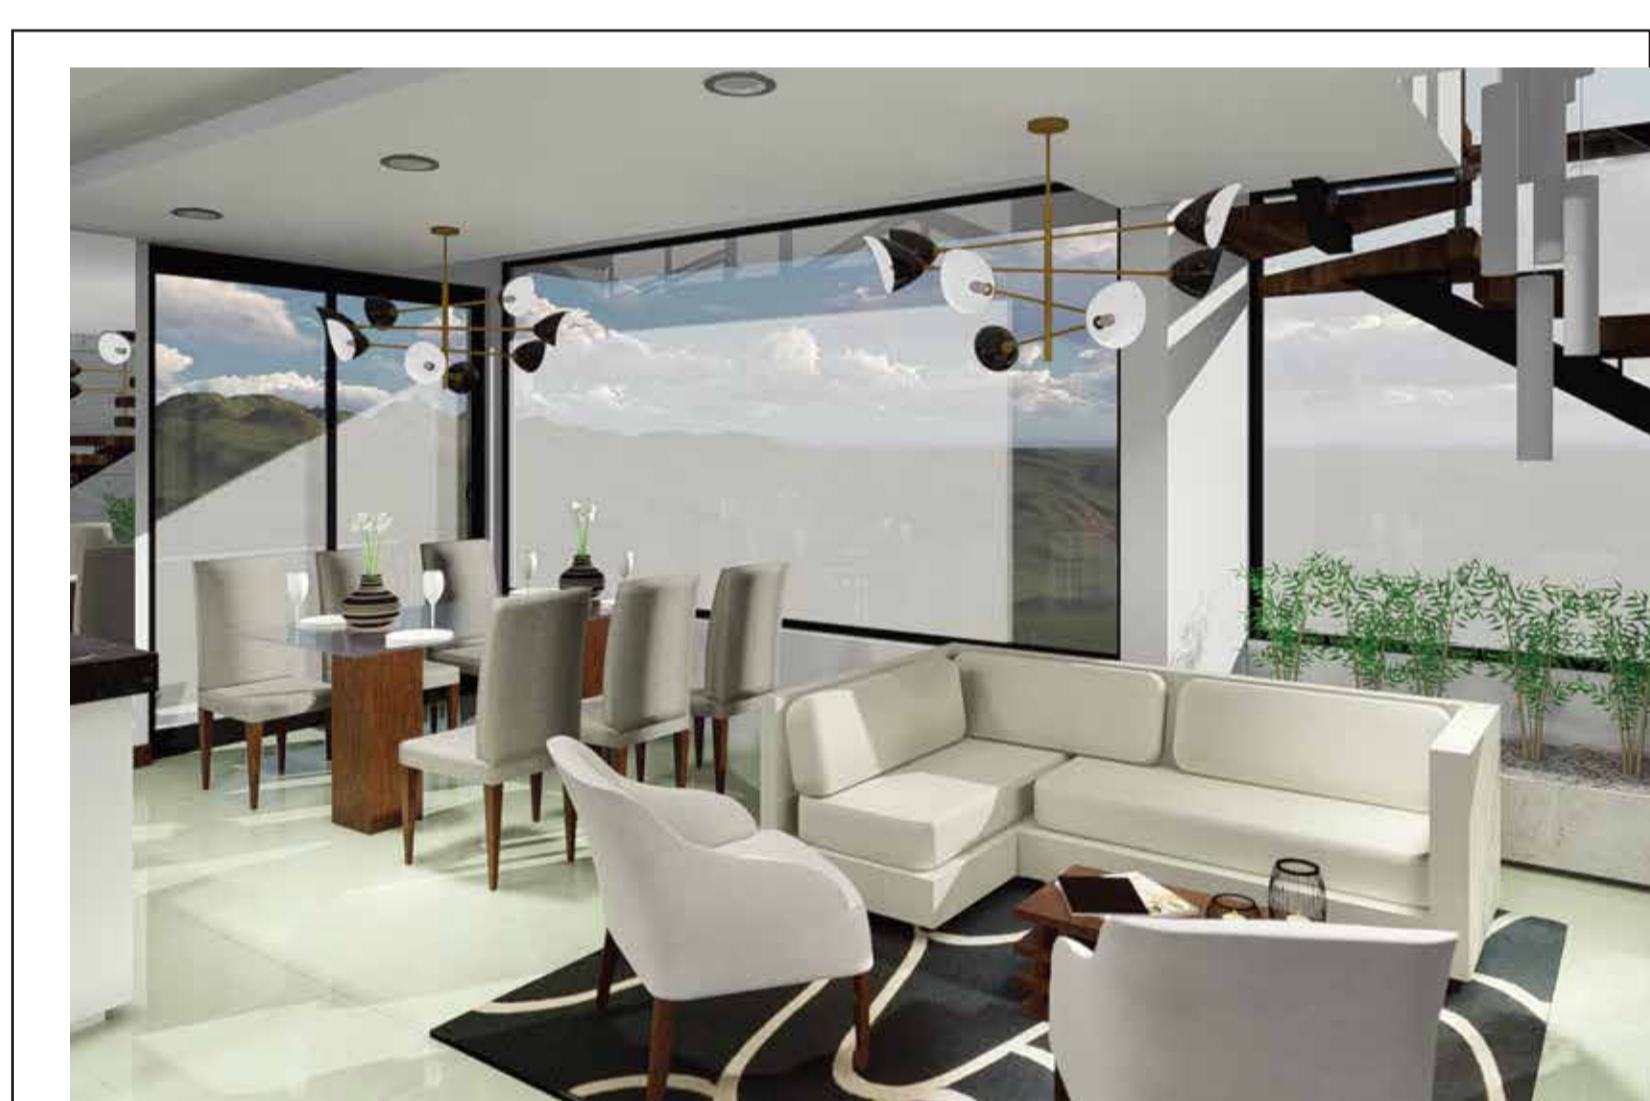


- Piso porcelanato tipo madera
- Muebles con diseño interior
- Acabado en paredes: Estuco Veneciano

Cocina Americana

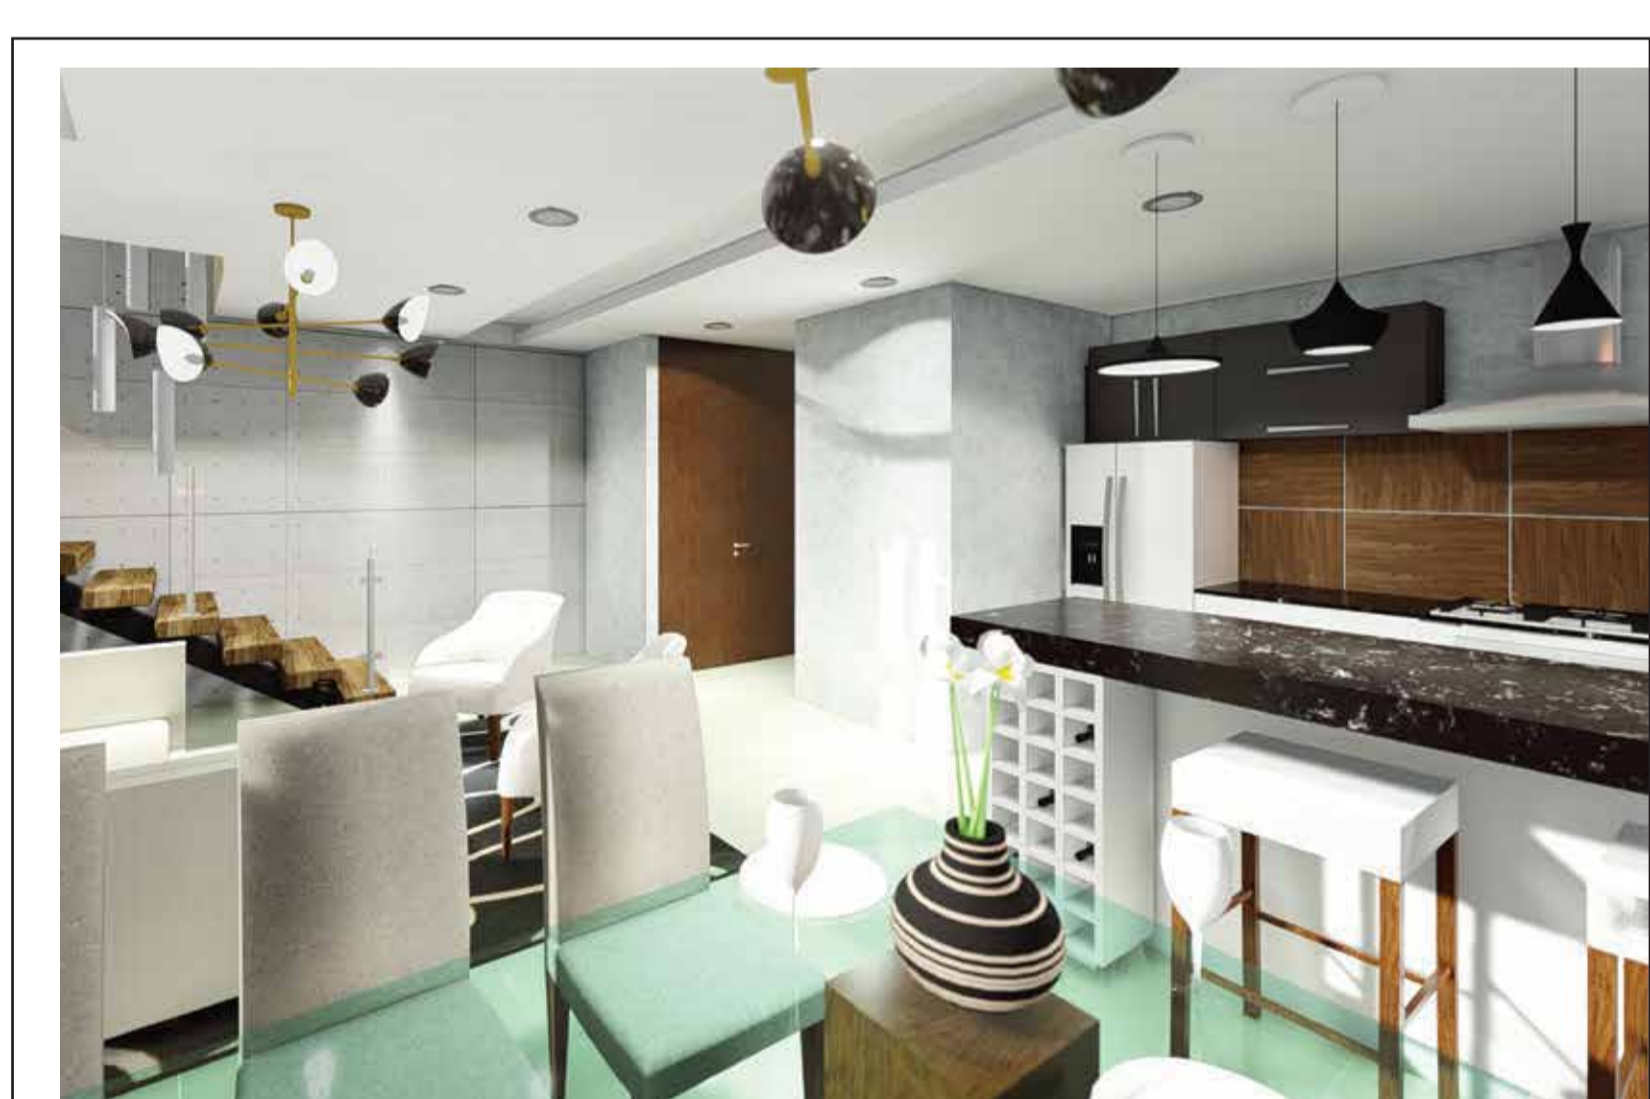

- Porcelanato Antideslizante
- Mesones de granito o porcelanato slim
- Muebles de madera con iluminación interior
- Accesorios FV

Baño:

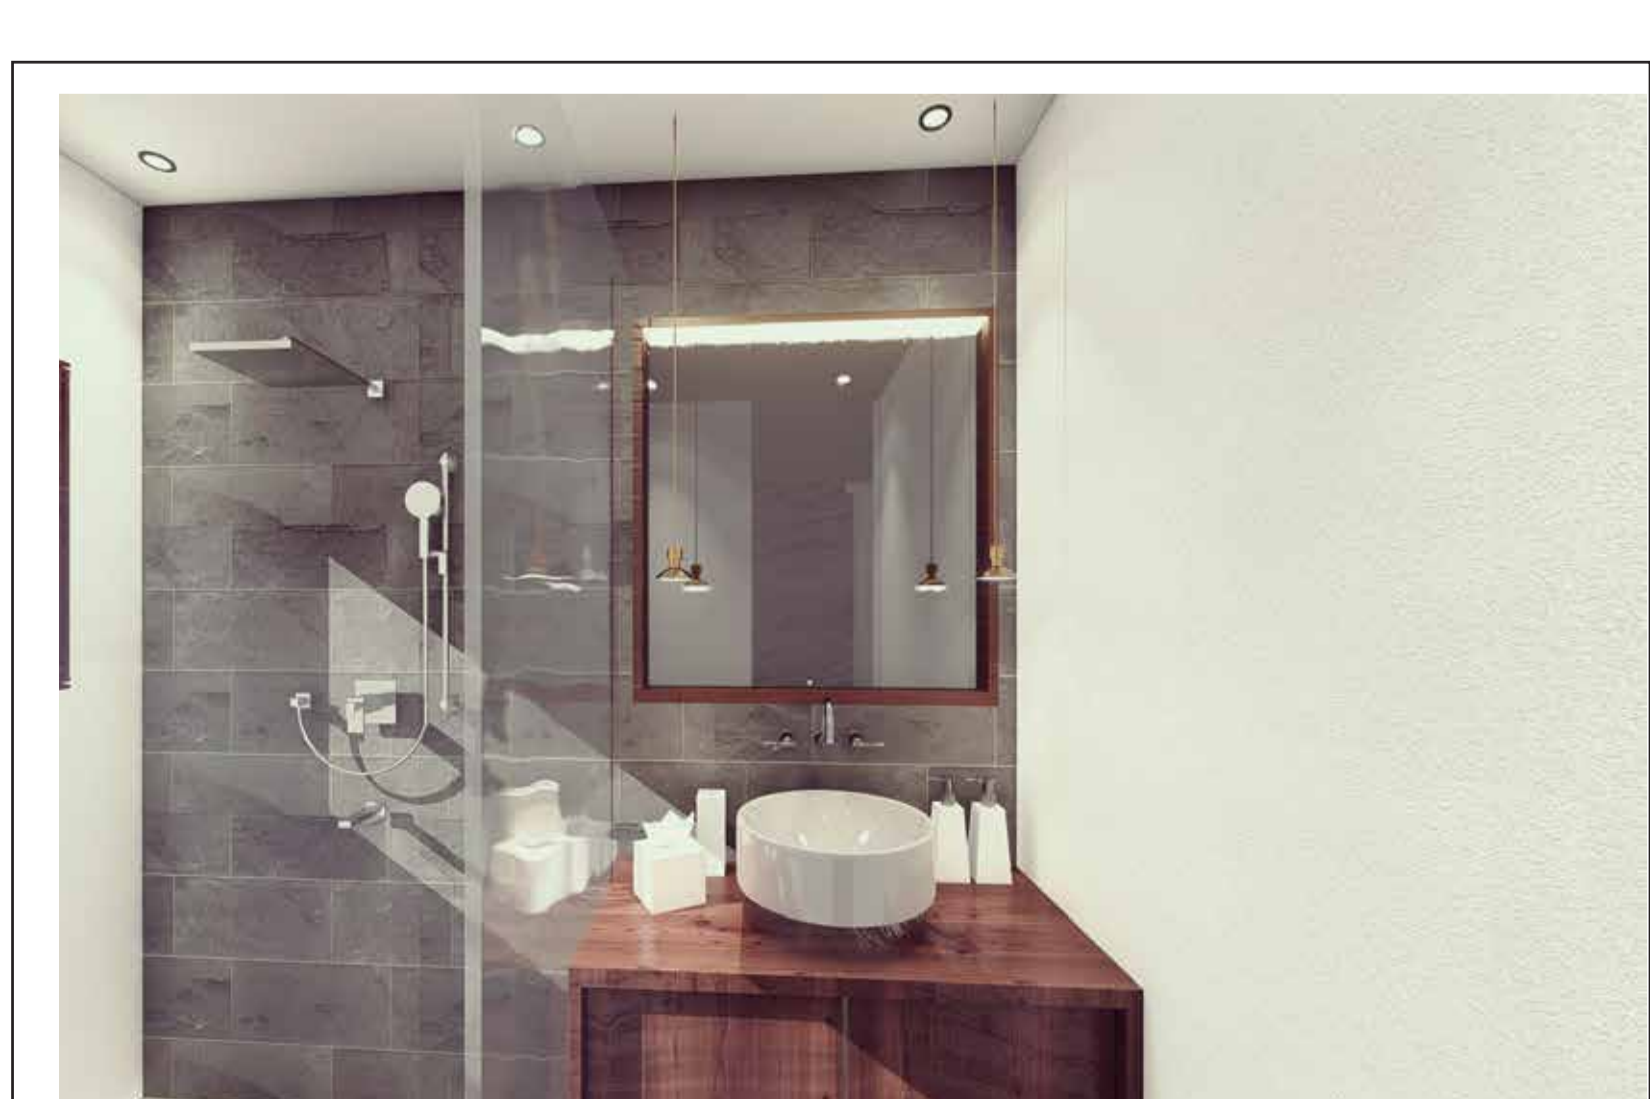

- Porcelanato Antideslizante 12x90 tipo marmol
- Accesorios FV
- Mueble en seike con almacenaje interno

☎ 3931830 / 0995354536 ✉ ventas@betonengel.ec

🏠 Av. Interoceánica y Av. Siena Edf. Halcón ofc. 408 (Cumbayá)

• SOLICITA UNA CITA •