

# DEPARTAMENTOS

con ubicación estratégica

STRATTO



DPTO H (Área 140.81 m<sup>2</sup>)

EL DEPARTAMENTO SE ENTREGA CON:


- 4 Dormitorios
- Cocina Americana
- 2.5 Baños
- Bodega
- Área externa 9.48 m<sup>2</sup>
- 2 Parquederos

Dormitorio Master




- Piso flotante
- Techos con detalle de iluminación indirecta
- Baño completo
- Vestidor

Sala Comedor

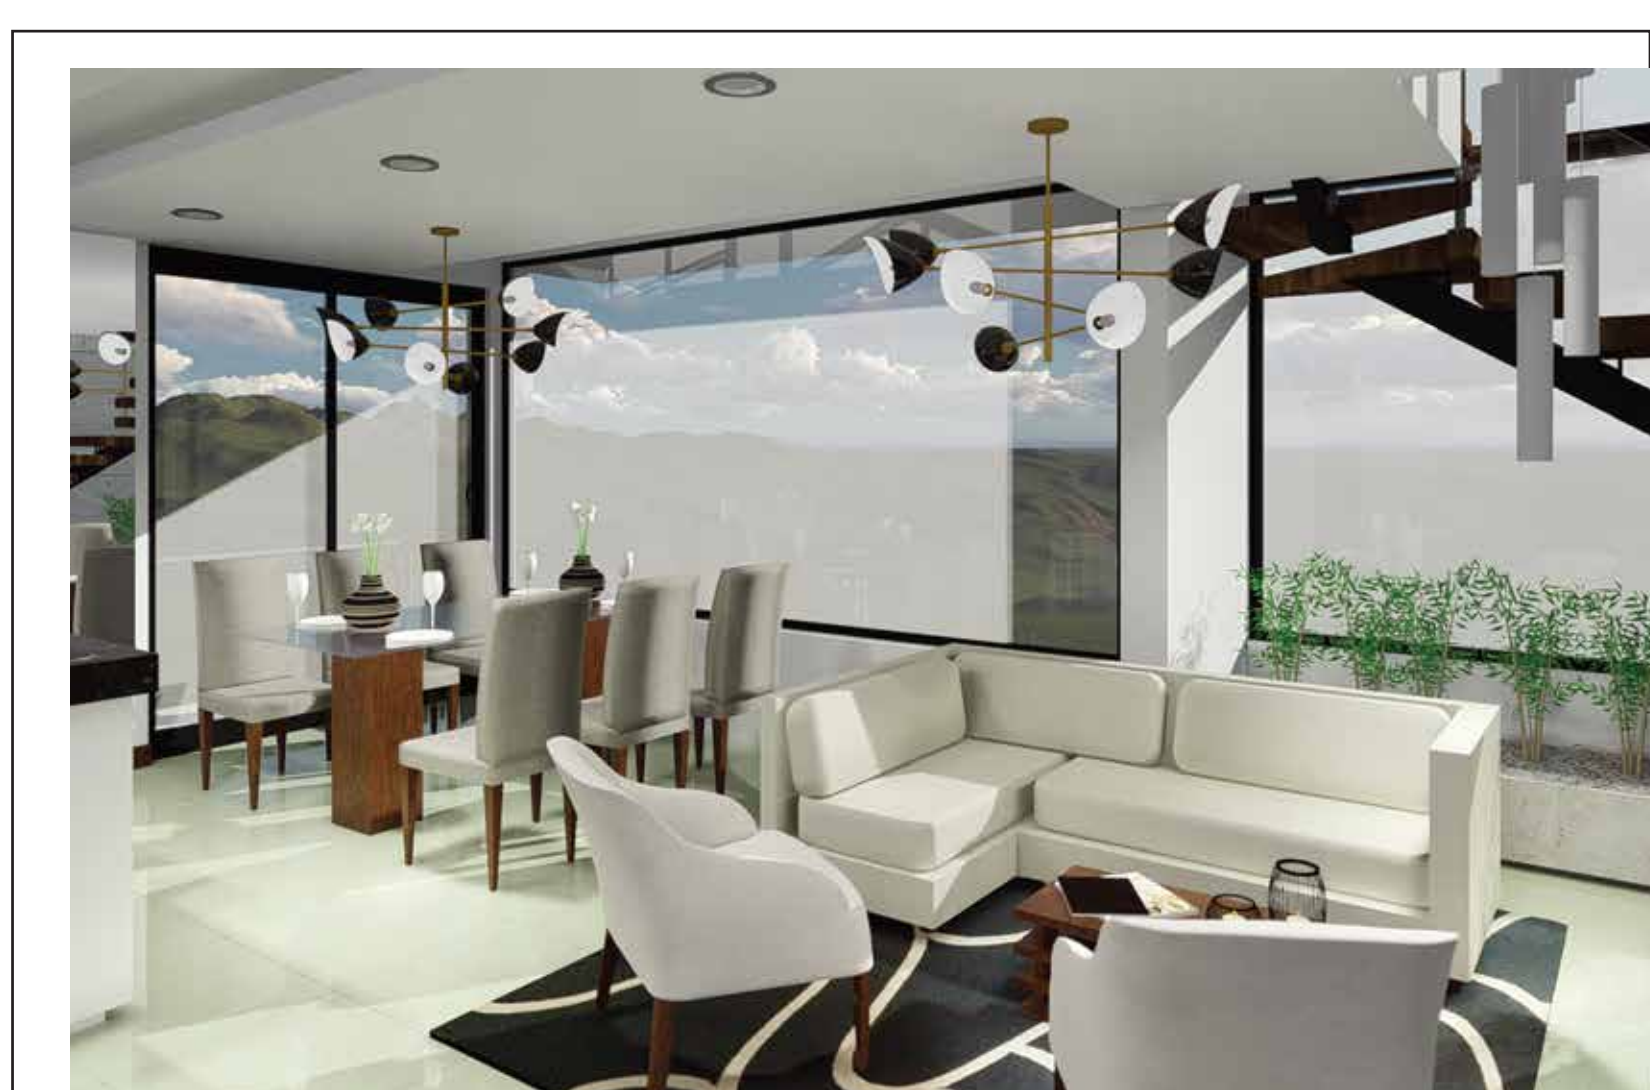


- Piso porcelanato tipo madera
- Muebles con diseño interior
- Acabado en paredes: Estuco Veneciano

Cocina Americana

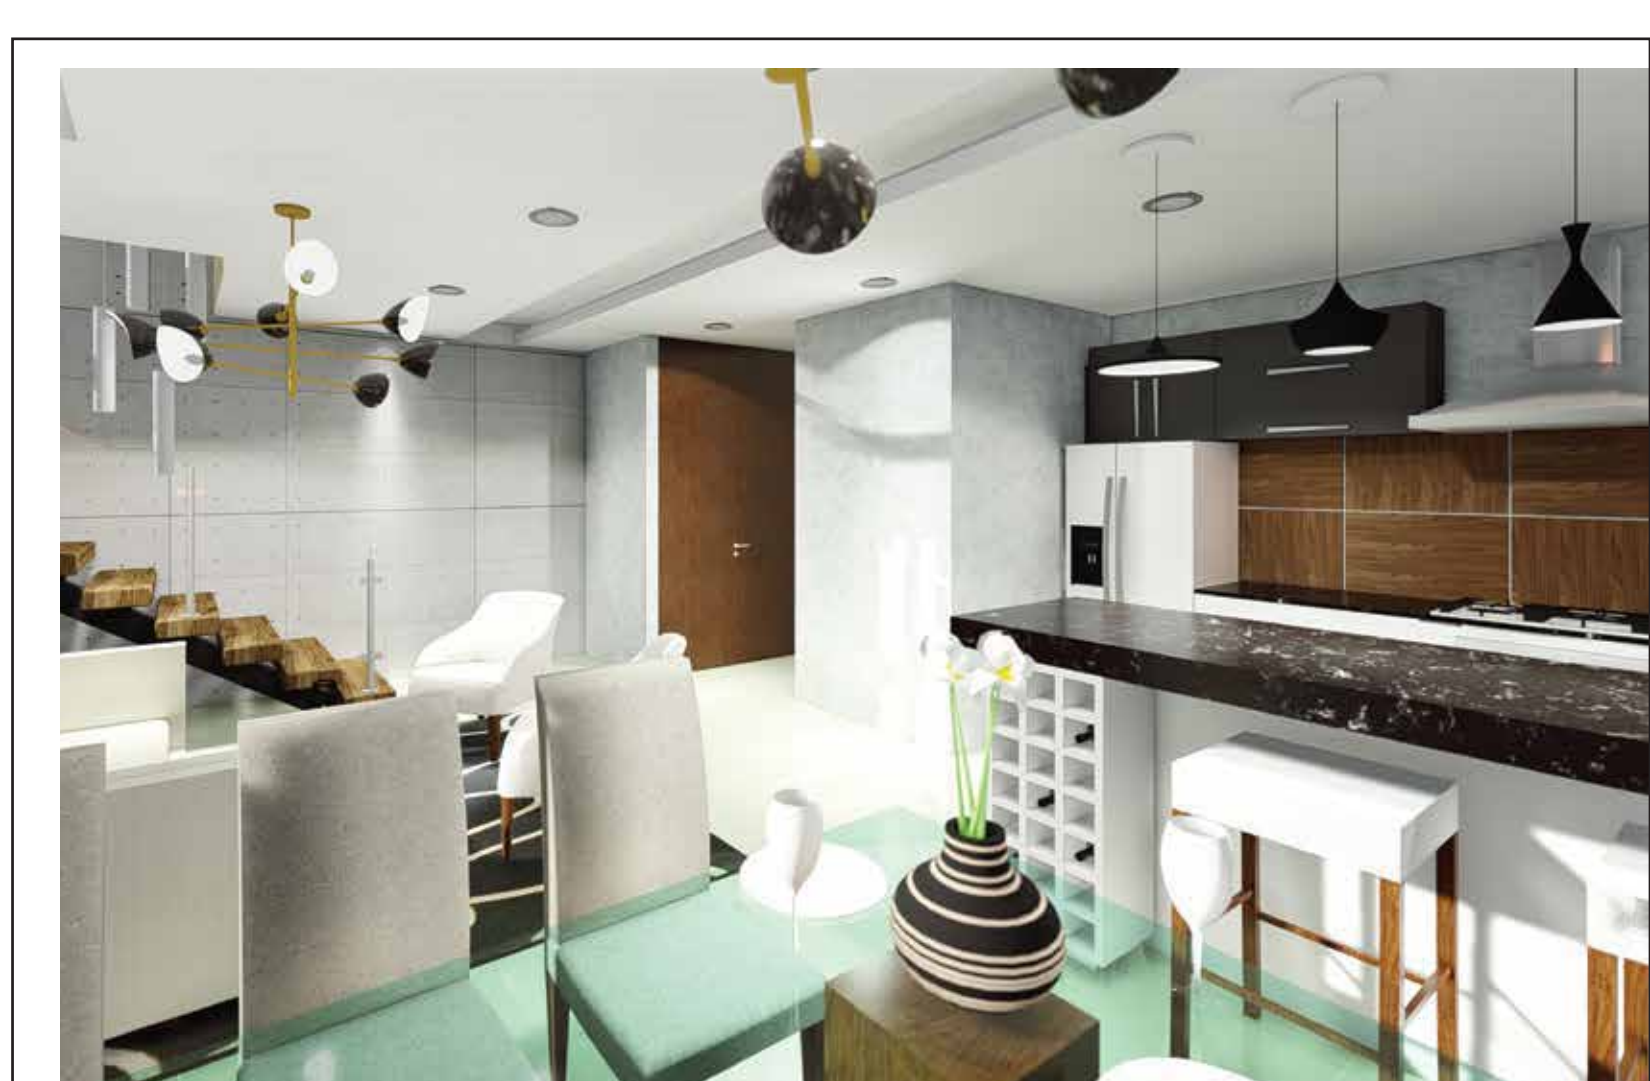

- Porcelanato Antideslizante
- Mesones de granito o porcelanato slim
- Muebles de madera con iluminación interior
- Accesorios FV

Baño:

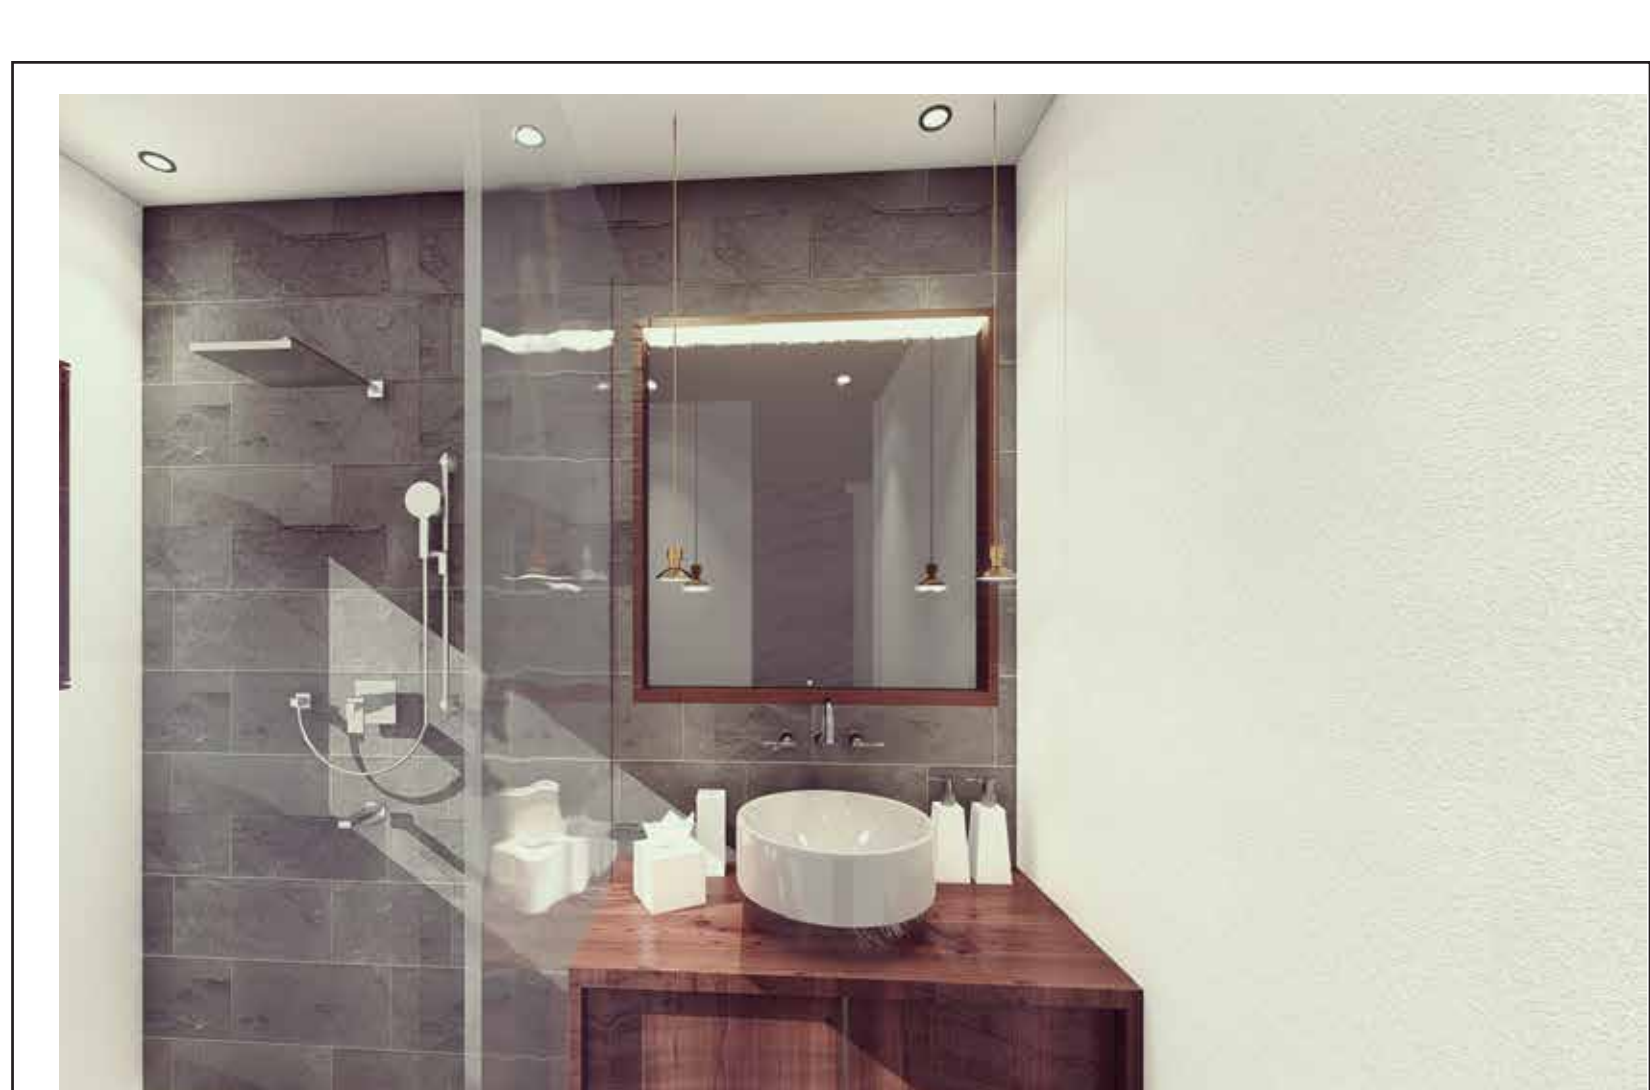

- Porcelanato Antideslizante 12x90 tipo marmol
- Accesorios FV
- Mueble en seike con almacenaje interno

☎ 3931830 / 0995354536 ✉ ventas@betonengel.ec

🏠 Av. Interoceánica y Av. Siena Edf. Halcón ofc. 408 (Cumbayá)

• SOLICITA UNA CITA •